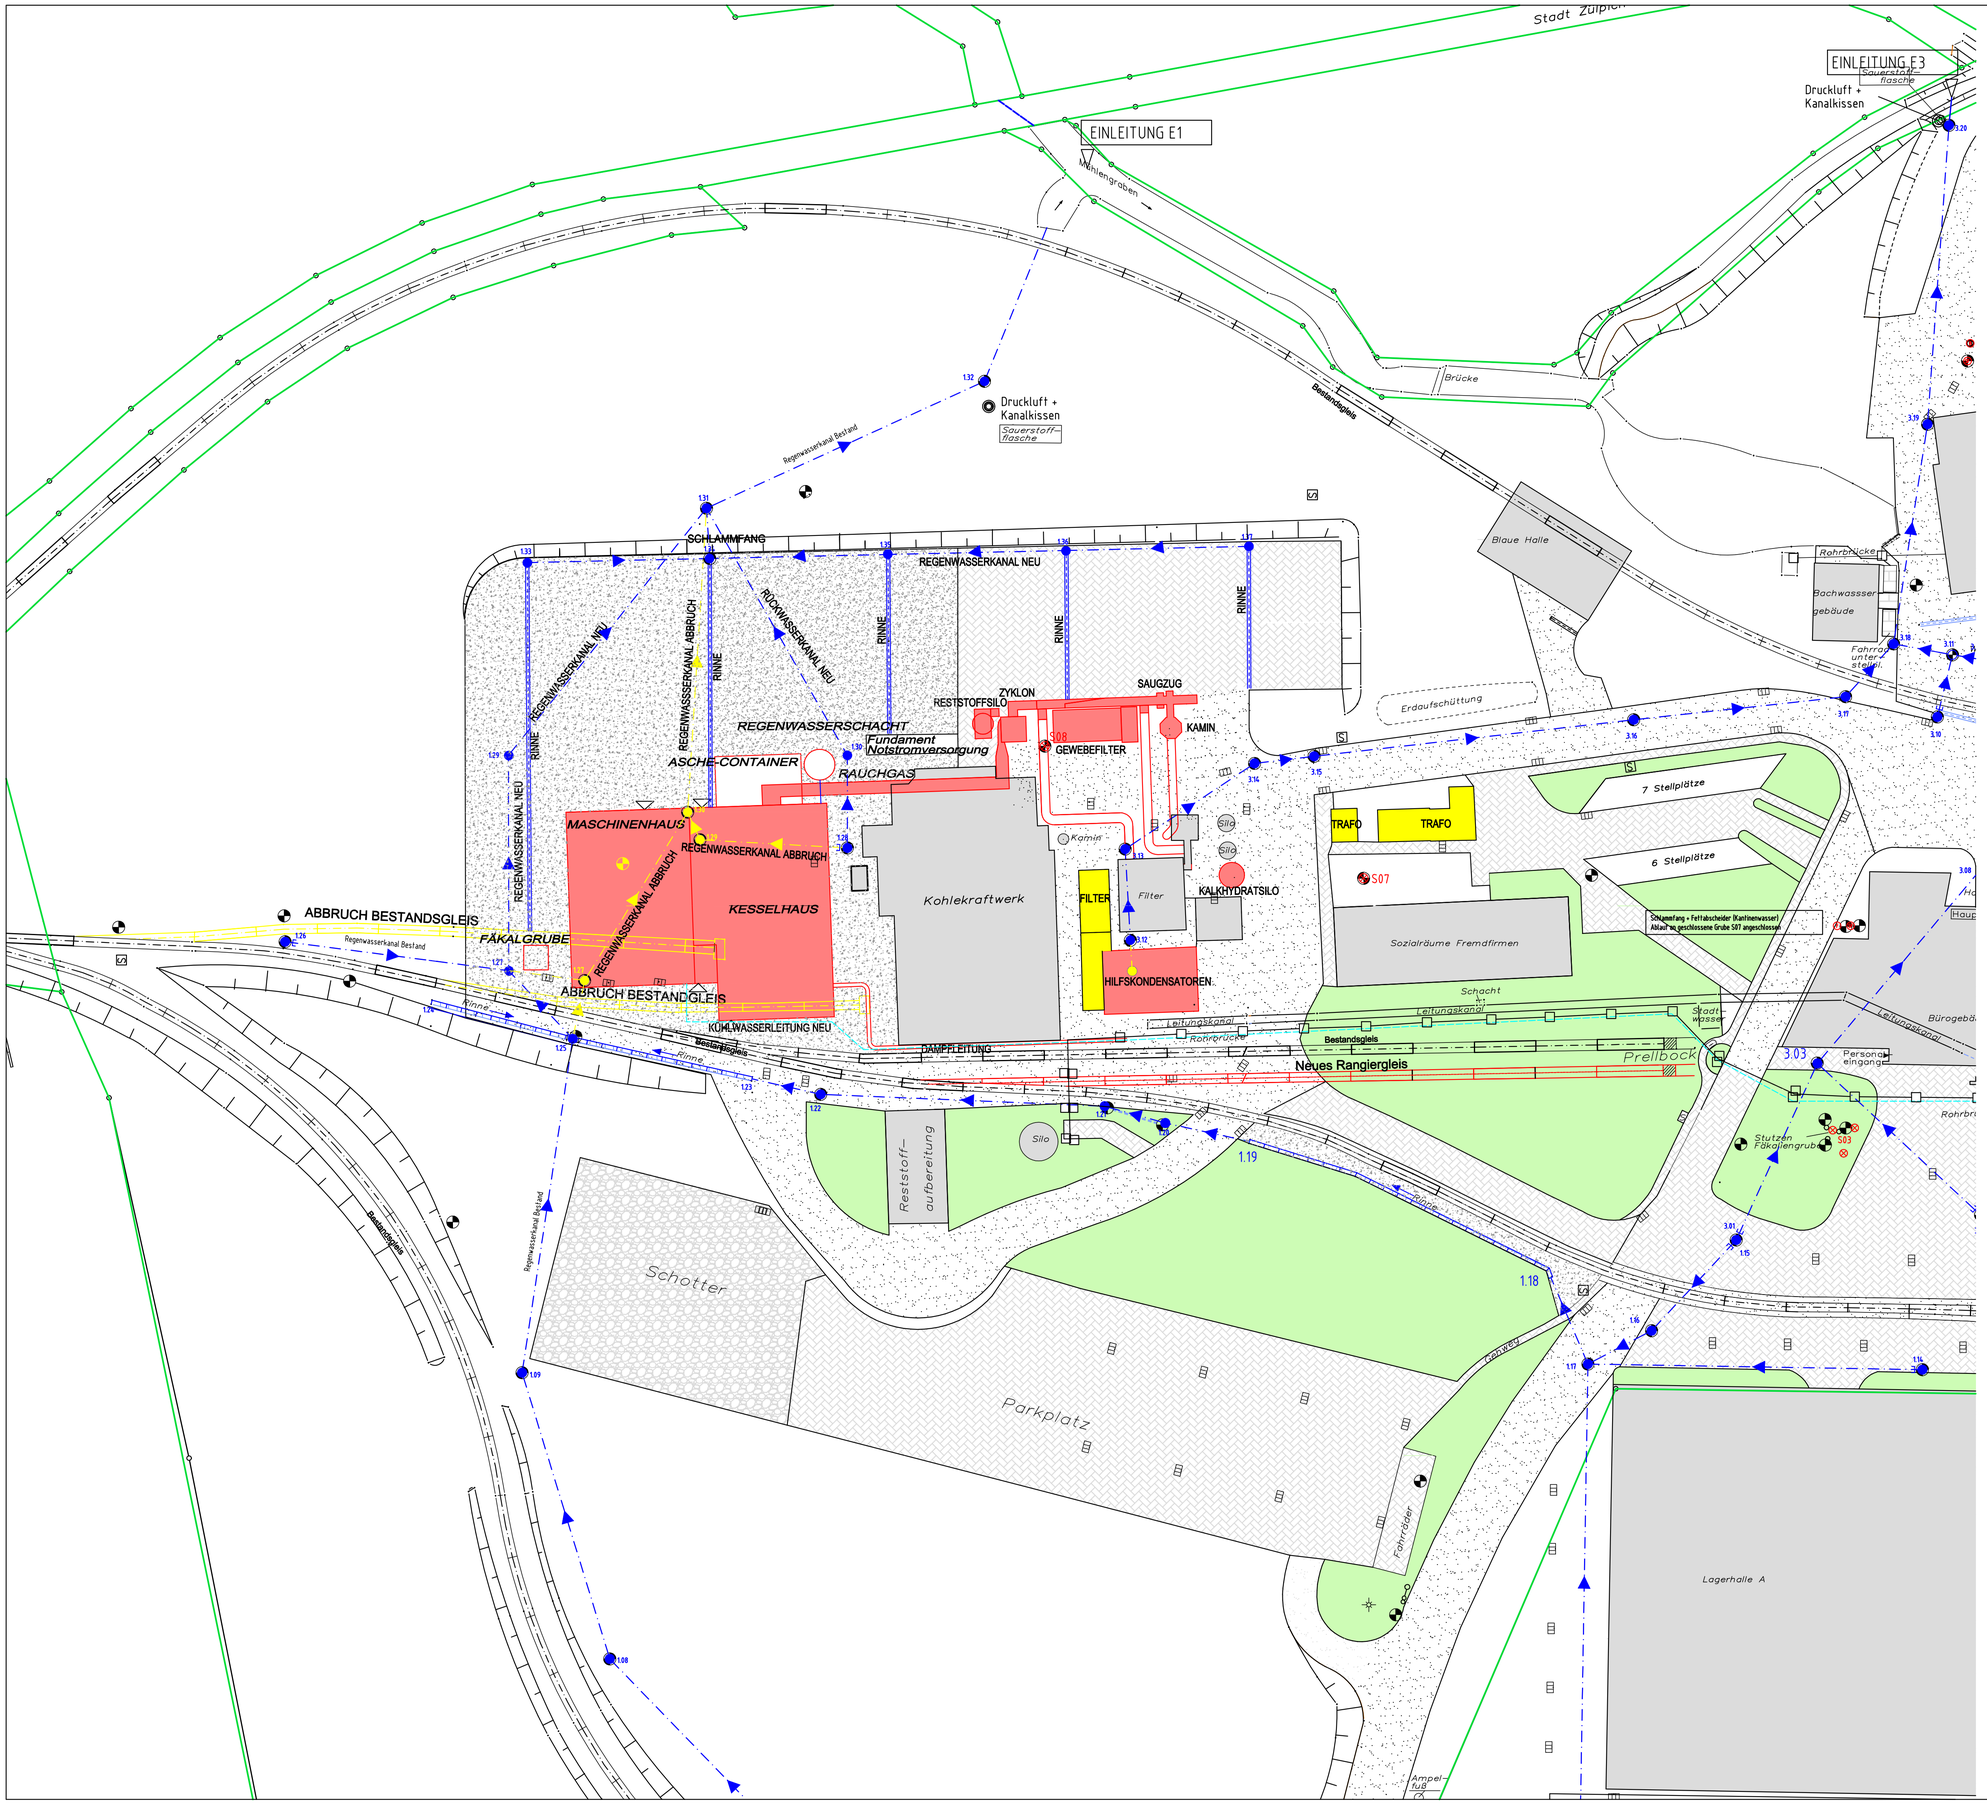

LEGENDE :

- KÜHLWASSERLEITUNG
- REGENWASSERKANAL
- GRUNDGRENZE
- NEUBAU
- ABBRUCH
- BESTANDGEBÄUDE
- GRÜNFLÄCHE
- ASPHALT NEU
- ASPHALT BESTAND
- PFLASTER BESTAND
- SCHOTTER BESTAND

±0,00 = 149,00 ü.A.

BAUANTRAG

Smurfit Kappa
Zülpich Papier

BEHÖRDE:

GRUNDEIGENTÜMER:
BAUWERBER:
Smurfit Kappa
Züplich Papier GmbH
Bessenicher Weg
53905 Zülpich

PLANER:
BHM Ingenieure
Engineering & Consulting GmbH
Europaplatz 4
4020 Linz

BHM INGENIEURE

PROJEKT	Zülpich Papier Kessel 6
DARSTELLUNG	Au?enanlagenplan

europlan
Beratende Ingenieure

PROJEKT NR.	108049	DATUM	31.07.08
PLAN NR.	103	GEZEICHNET	MS
MASSTAB	1:500	GEPRÜFT	RH
INDEX / DATUM	ÄNDERUNGSINHALT	PLANGRÖSSE	A1