


# SÜDANSICHT

# WESTANSICHT

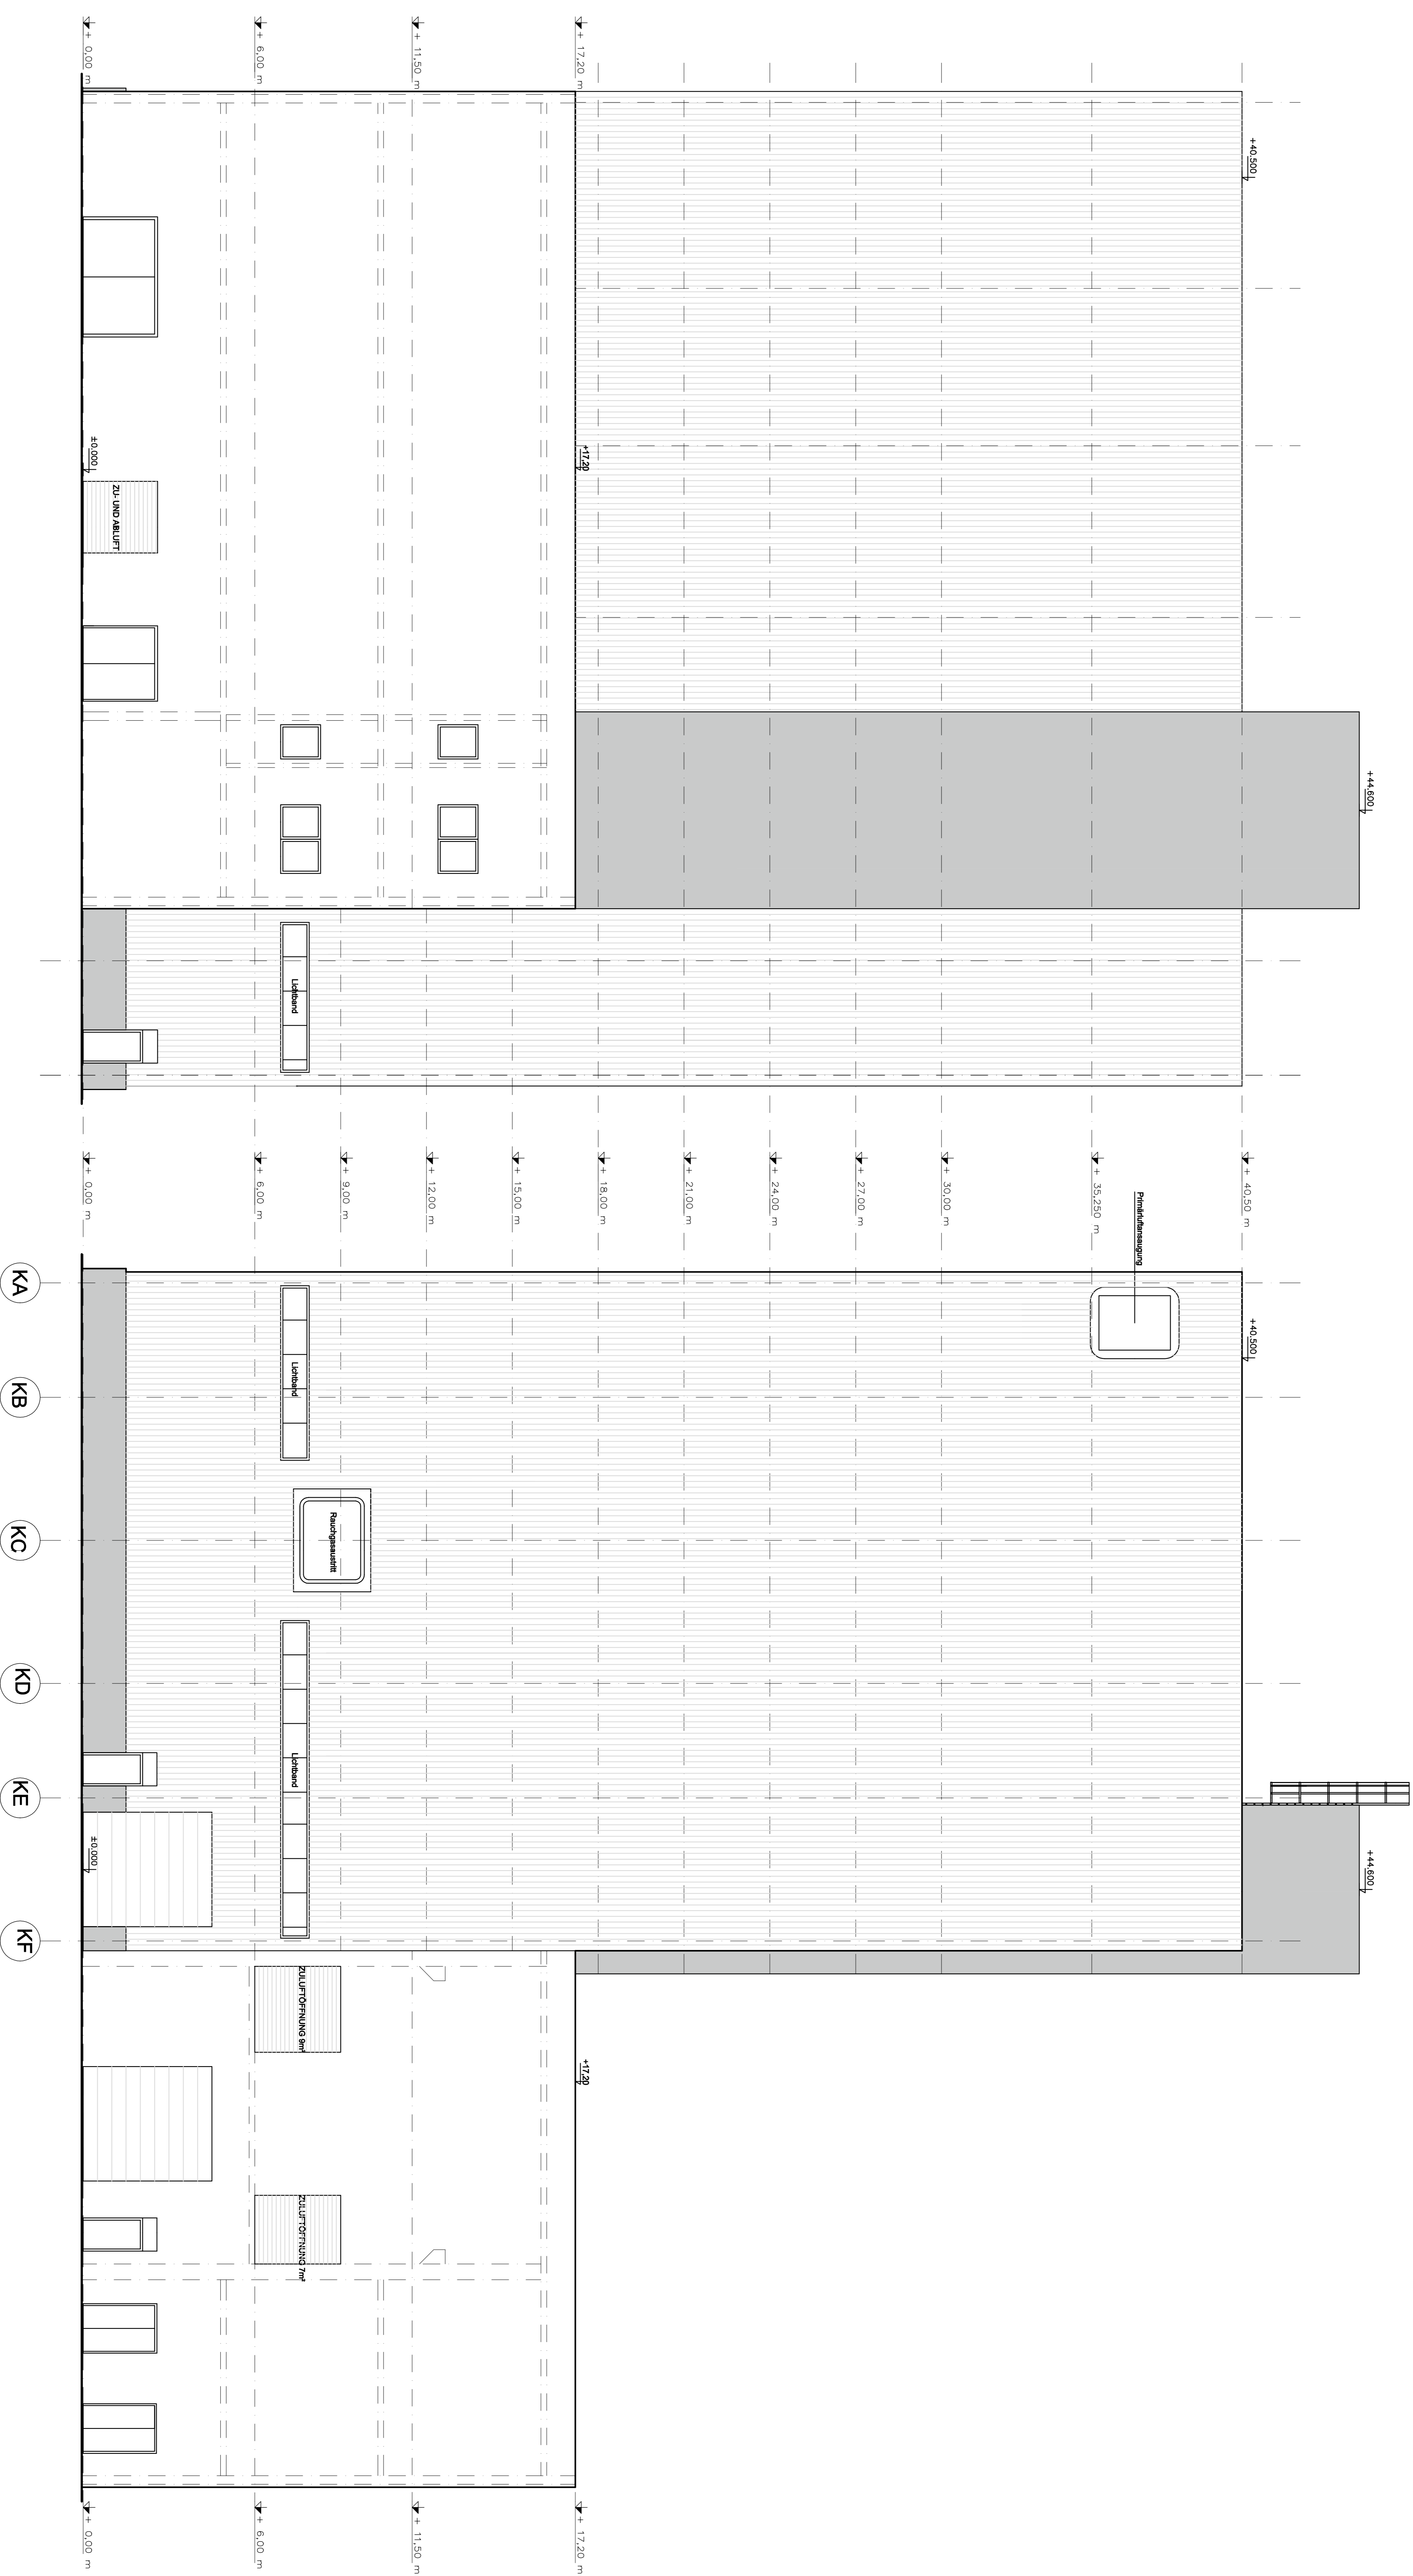

**LEGENDE :**

■	STAHLBETON
■	STAHLBAU
■	LEICHTWAND
■	ABBRUCH
■	BESTAND
■	ANLAGENBAU

±0,00 = 149,00 ü.A.

**BAUANTRAG**  
Smurfit Kappa  
Zülpich Papier

BEHÖRDE:

GRUNDGEGENSTÄNDE:  
Smurfit Kappa  
Zülpich Papier GmbH  
Bessenicher Weg  
D-53905 Zülpich

PLANER:  
BHM Ingenieure  
Engineering & Consulting GmbH  
Europaplatz 4  
A-4020 Linz

PROJEKT	Zülpich Papier Kessel 6
DARSTELLUNG	Kesselhaus - Maschinenhaus Südansicht Westansicht

PROJEKT NR.	108049	DATUM	31.07.08
PLAN NR.	117	GEZEICHNET	MS
MASSSTAB	1:100	GEPÜRFIT	RH
NOSS	DATEI	PROJEKTMANUAL	PLANGRÖSSE
			A0

**eproplan**  
Beratende Ingenieure

**BHM INGENIEURE**