
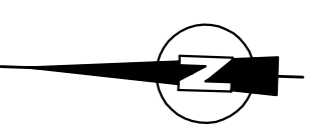


NORDANSICHT

OSTANSICHT

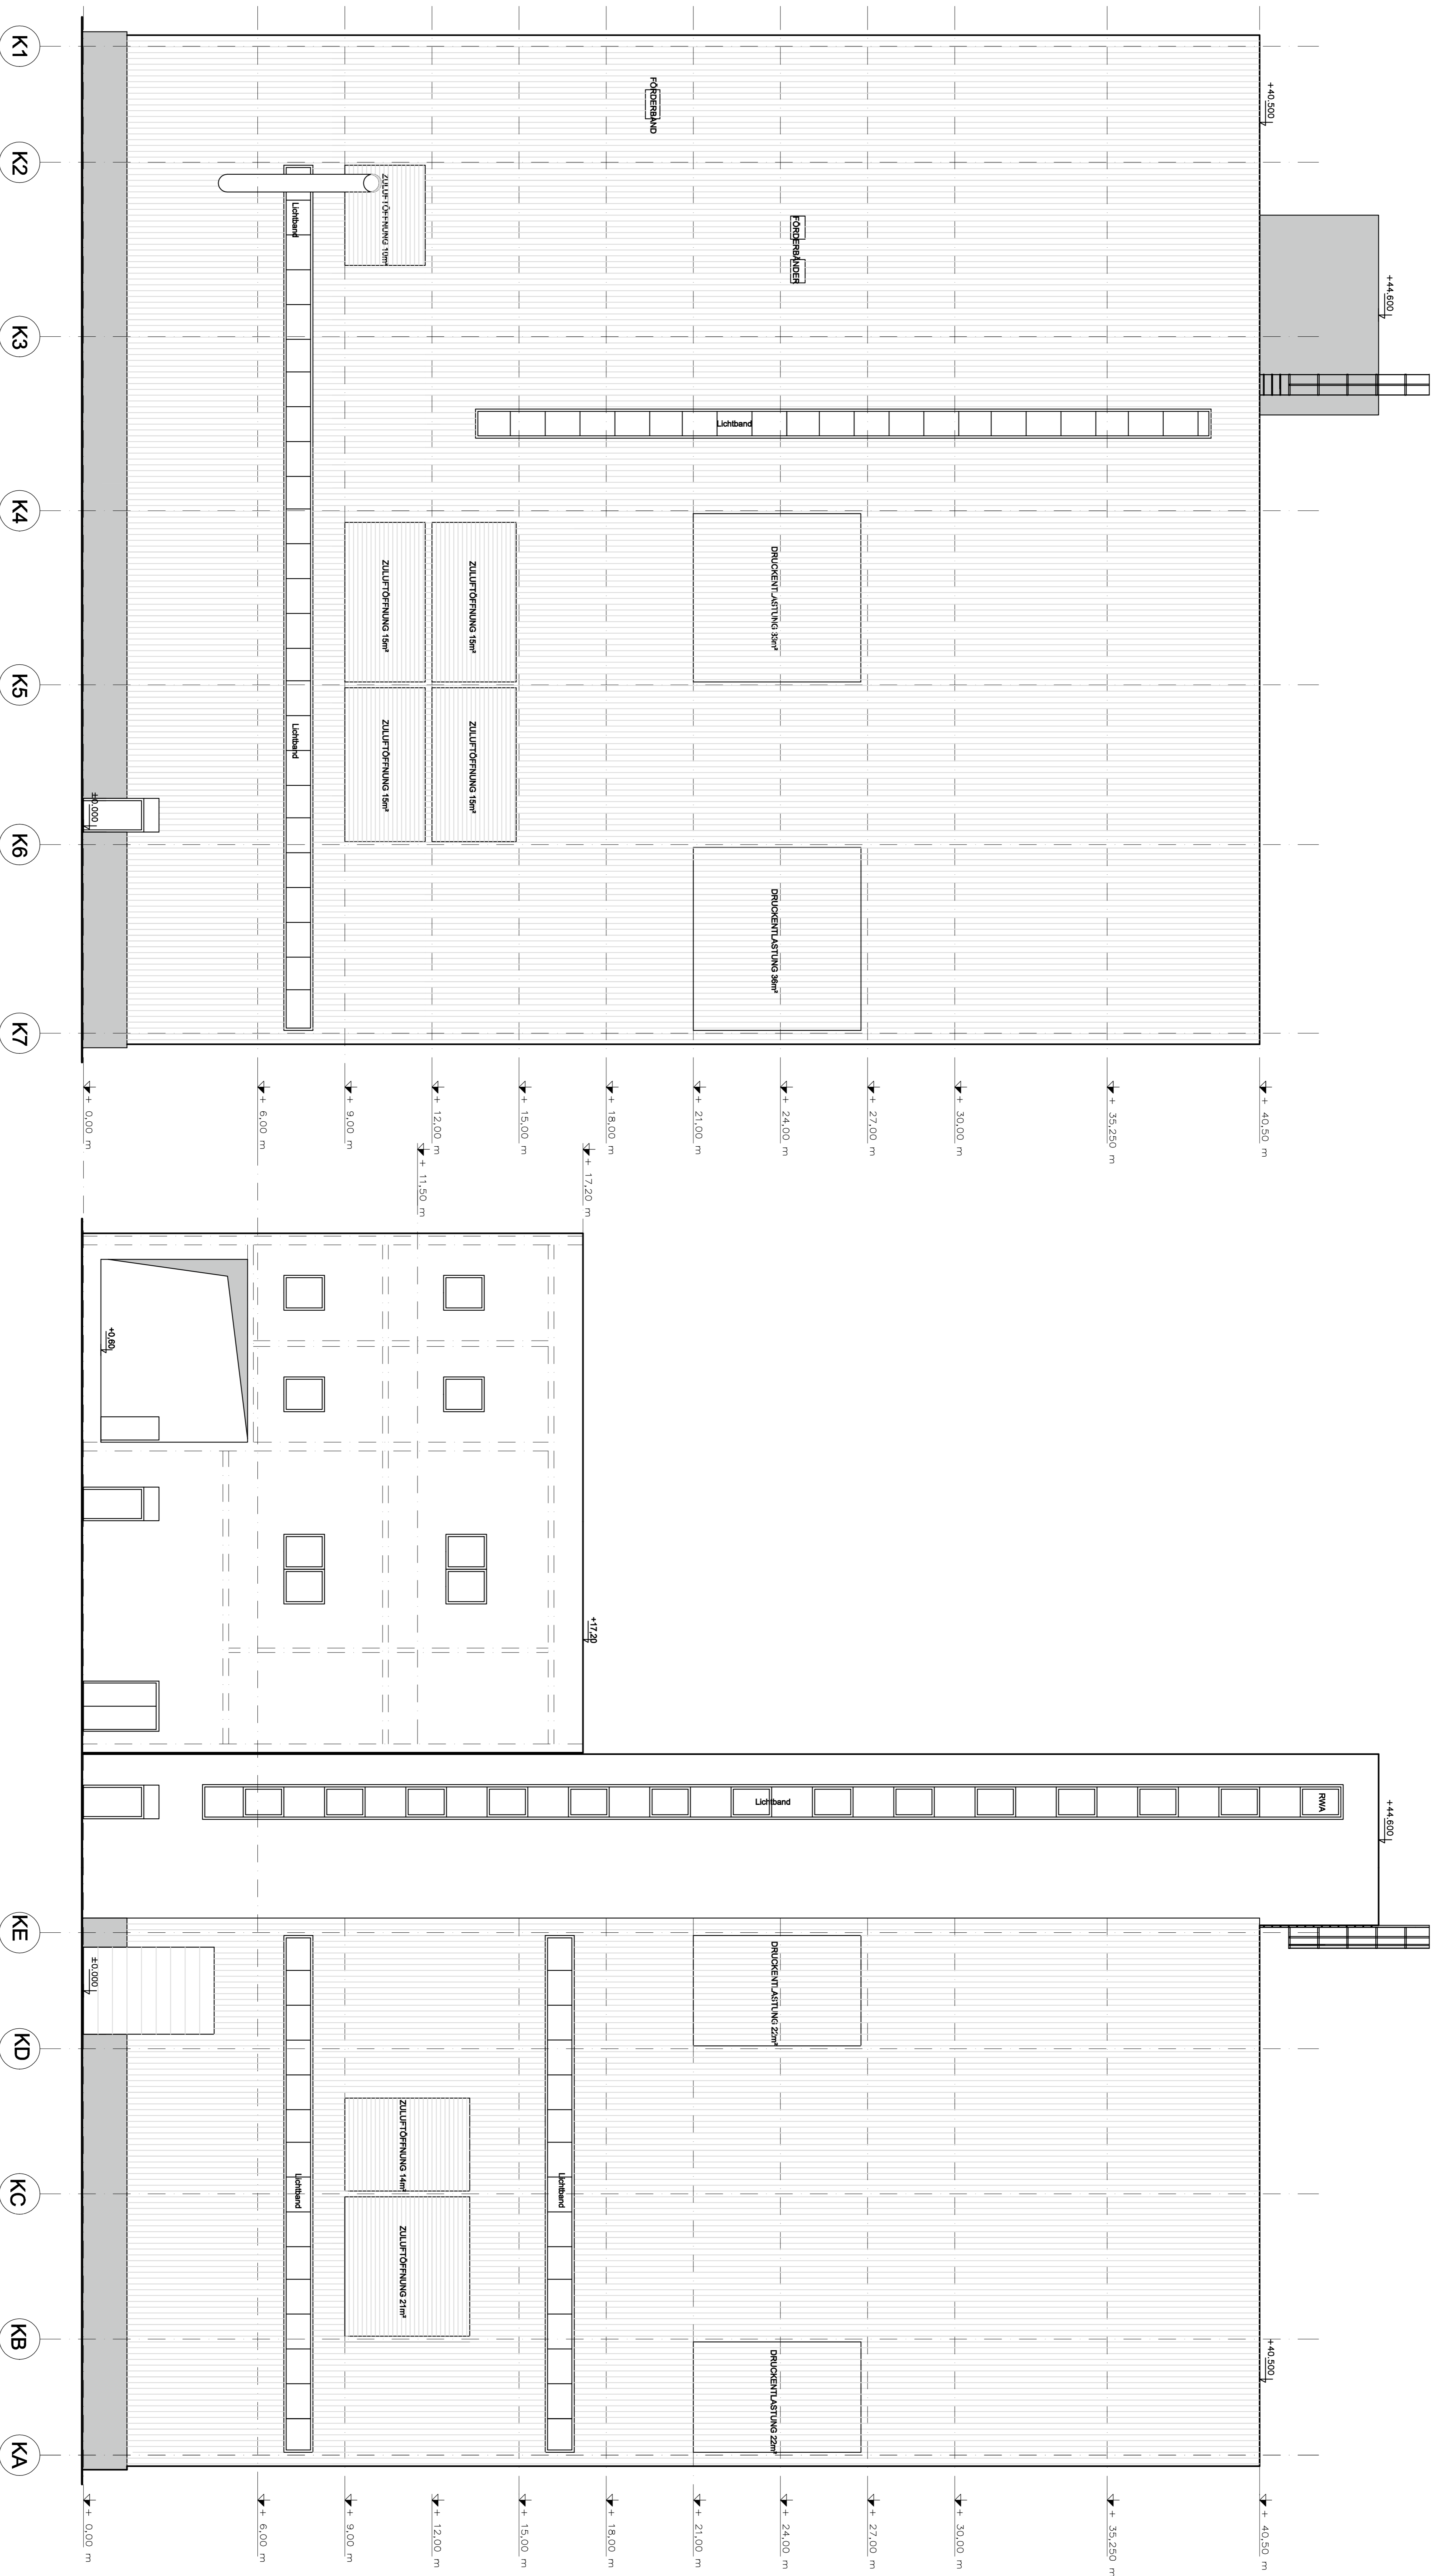

LEGENDE :

- STAHLBETON
- STAHLBAU
- LEICHTWAND
- ABBRUCH
- BESTAND
- ANLAGENBAU

±0.00 = 149.00 Ü.A.

BAUANTRAG
Smurfit Kappa
Zülpich Papier

BEHÖRDE:
GRUNDGERTNER:
BRUNNENBETRIEB:
SMURFIT KAPPA
Zülpich Papier GmbH
Bessenicher Weg
D-53905 Zülpich

PLANNER:
BHM Ingenieure
Engineering & Consulting GmbH
Europaplatz 4
A-4020 Linz

PROJEKT	Zülpich Papier Kessel 6
DARSTELLUNG	Kesselhaus- Maschinenhaus Nordansicht Ostansicht

PROJEKT NR.	108049	DATUM	31.07.08
PLAN NR.	116	GEZEICHNET	MS
MASSSTAB	1:100	GEPRÜFT	RH
NOCH	STAB	PROJEKTMANUAL	PLANGRÖSSE
			A0

